


Eau potable Les Ziettes

1:7500

- Conduite d'eau potable réseau haut
- Conduite d'eau potable réseau bas
- Conduite d'eau potable privée existante
- R Réservoir des Ziettes 300 m³
- CP Coupe-pression
- Y Captation Gran Schavio
- Y Captation Tzenaletta
- ↑ Borne hydrante
- V Vannes
- Chalets raccordés au réseau d'eau potable

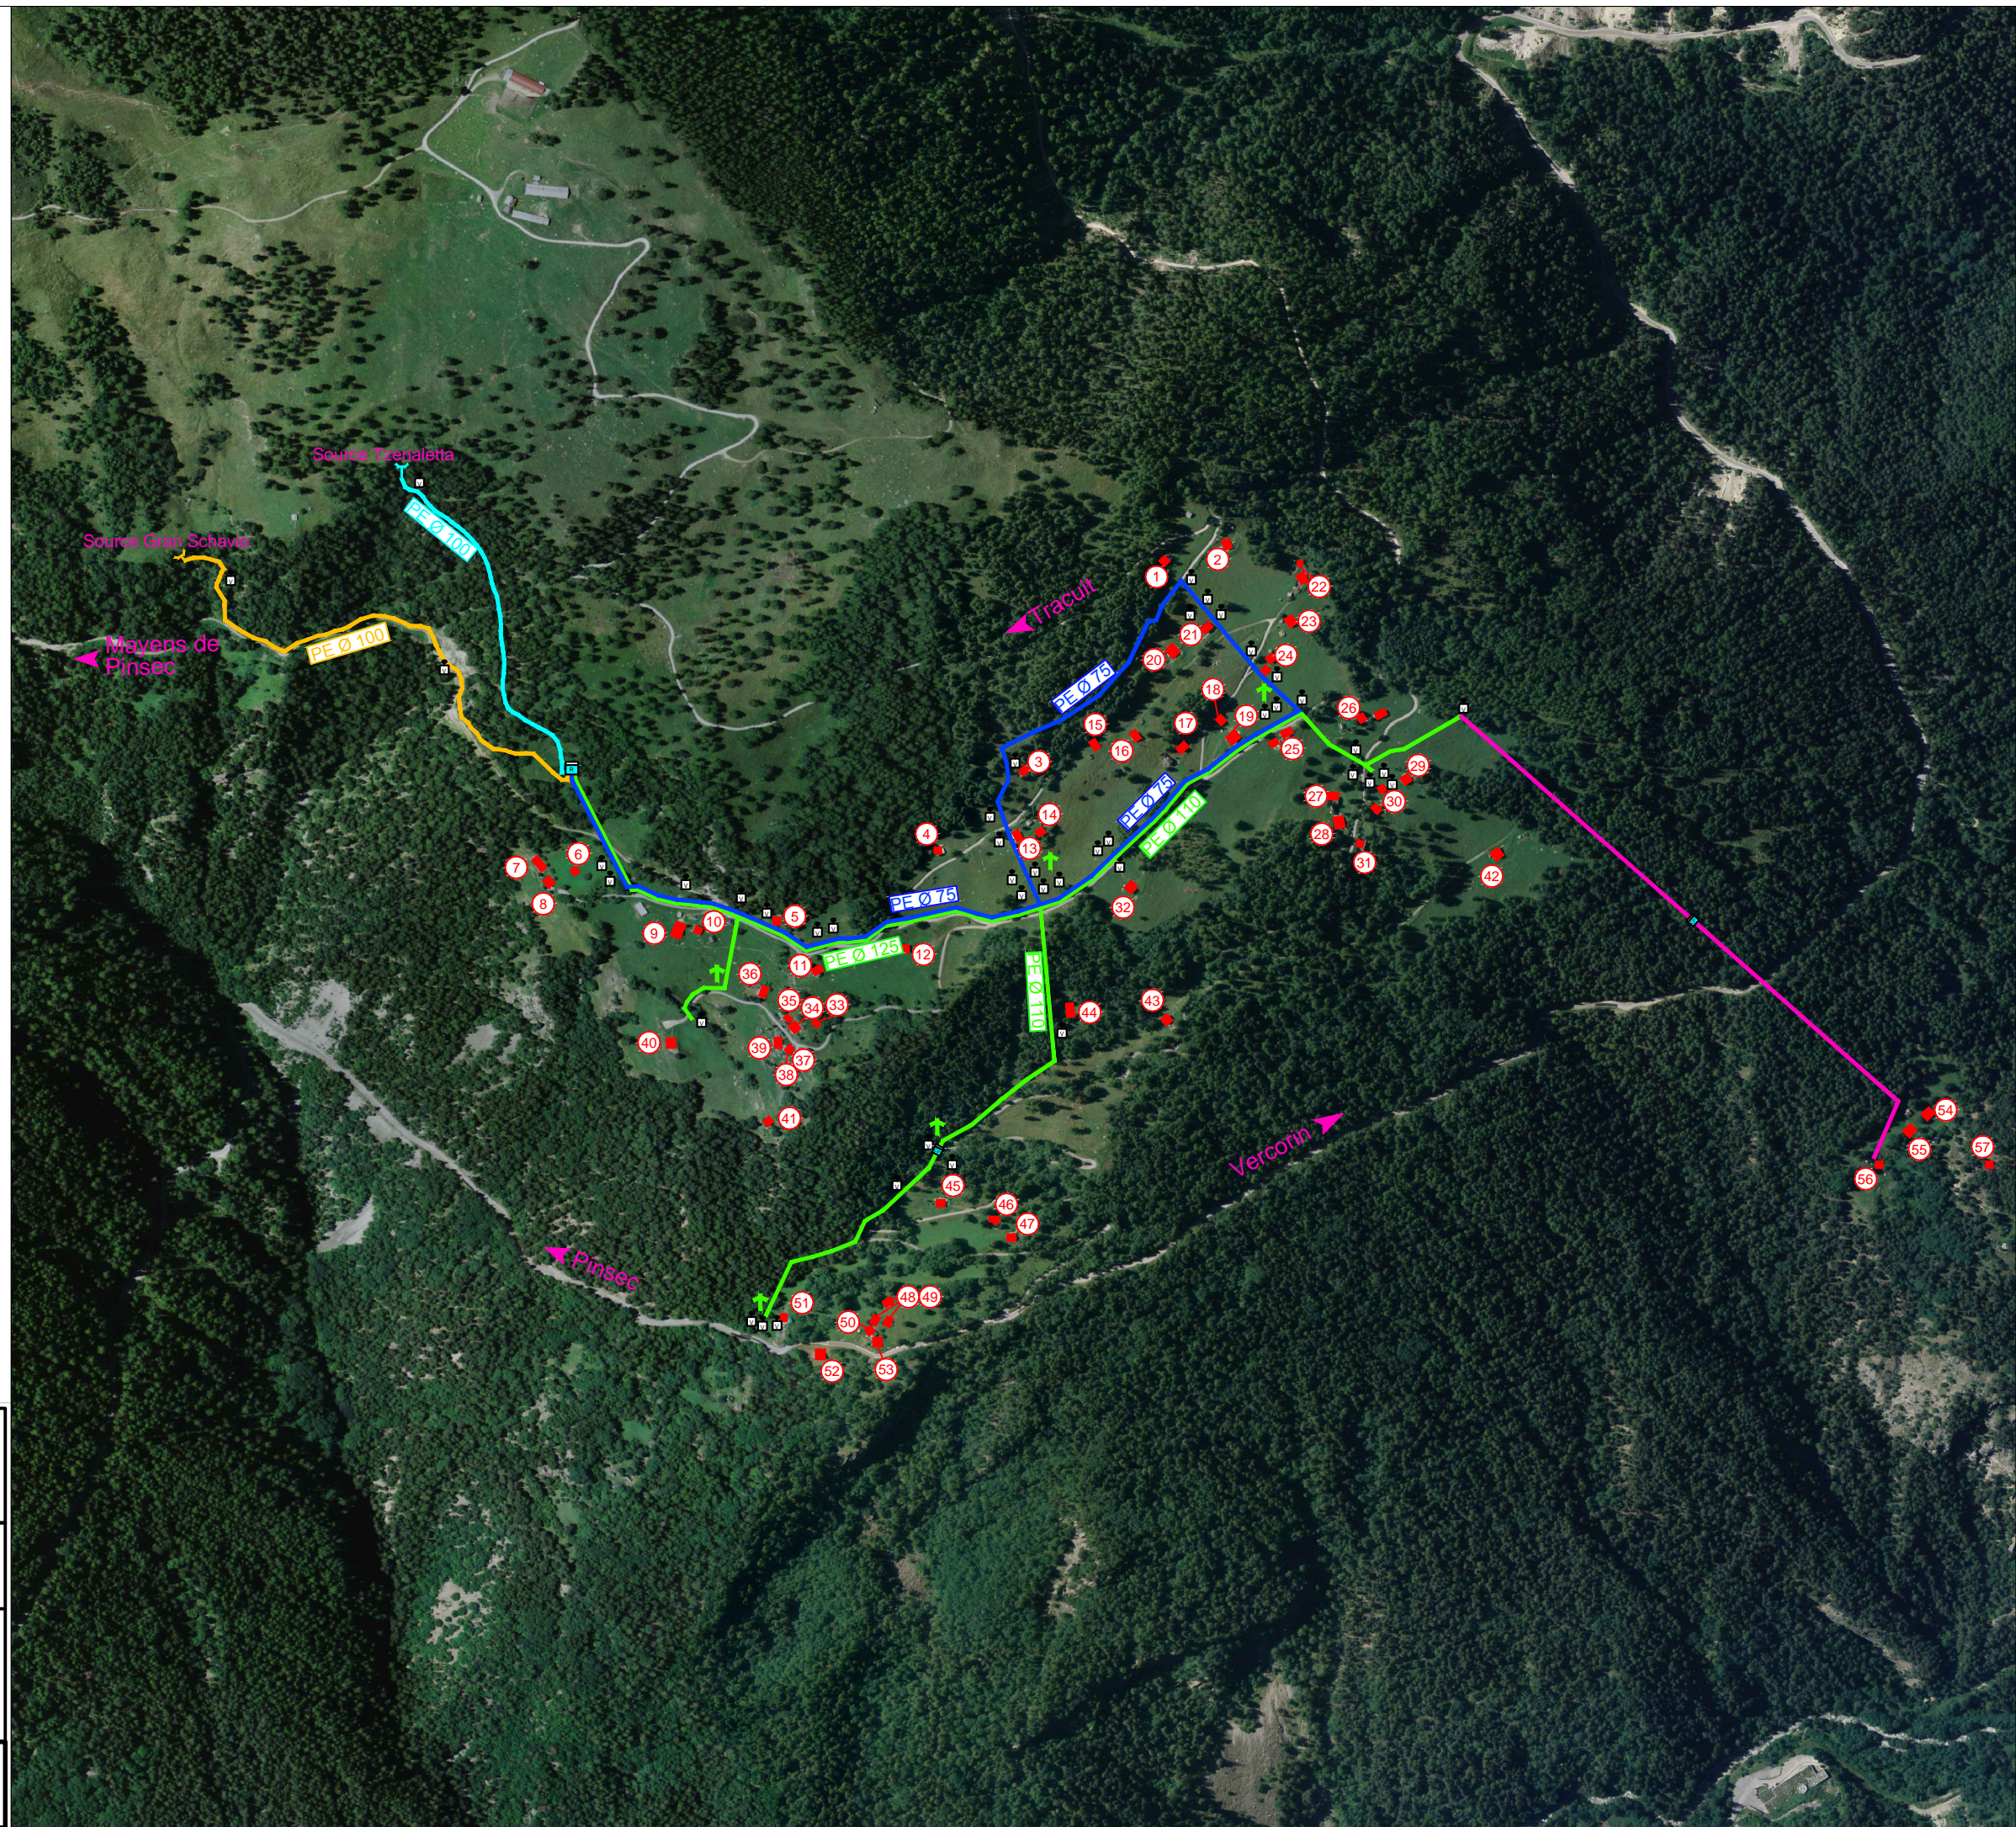

Bureau d'ingénieurs SIMON CRETAZ SA
 INGÉNIEUR CIVIL EPFZ / SIA
 Avenue du Rothorn 11 | L +41 27 / 455 92 32
 Case Postale 232 | (+41 27 / 455 41 31
 3960 Sierré | info@ingsc.ch

07 - 1255 **Consortage des Ziettes**
 3967 Vercorin

| | | | | | |
|--|------------|---------|----------|------------|-------------------|
| Réfection de l'adduction d'eau potable | | | | | |
| | Date | Dessiné | Contrôlé | Echelles : | 1 : 7500 |
| Chang. a | 20.06.2019 | CS | AE | | Plan n° 01 |
| b | 22.04.2018 | AR | SC | | |
| c | | | | | |
| d | | | | | |
| | | | | Format : | 0.117 m² |